


Commune de MERDRIGNAC  
Plan au 1/10000

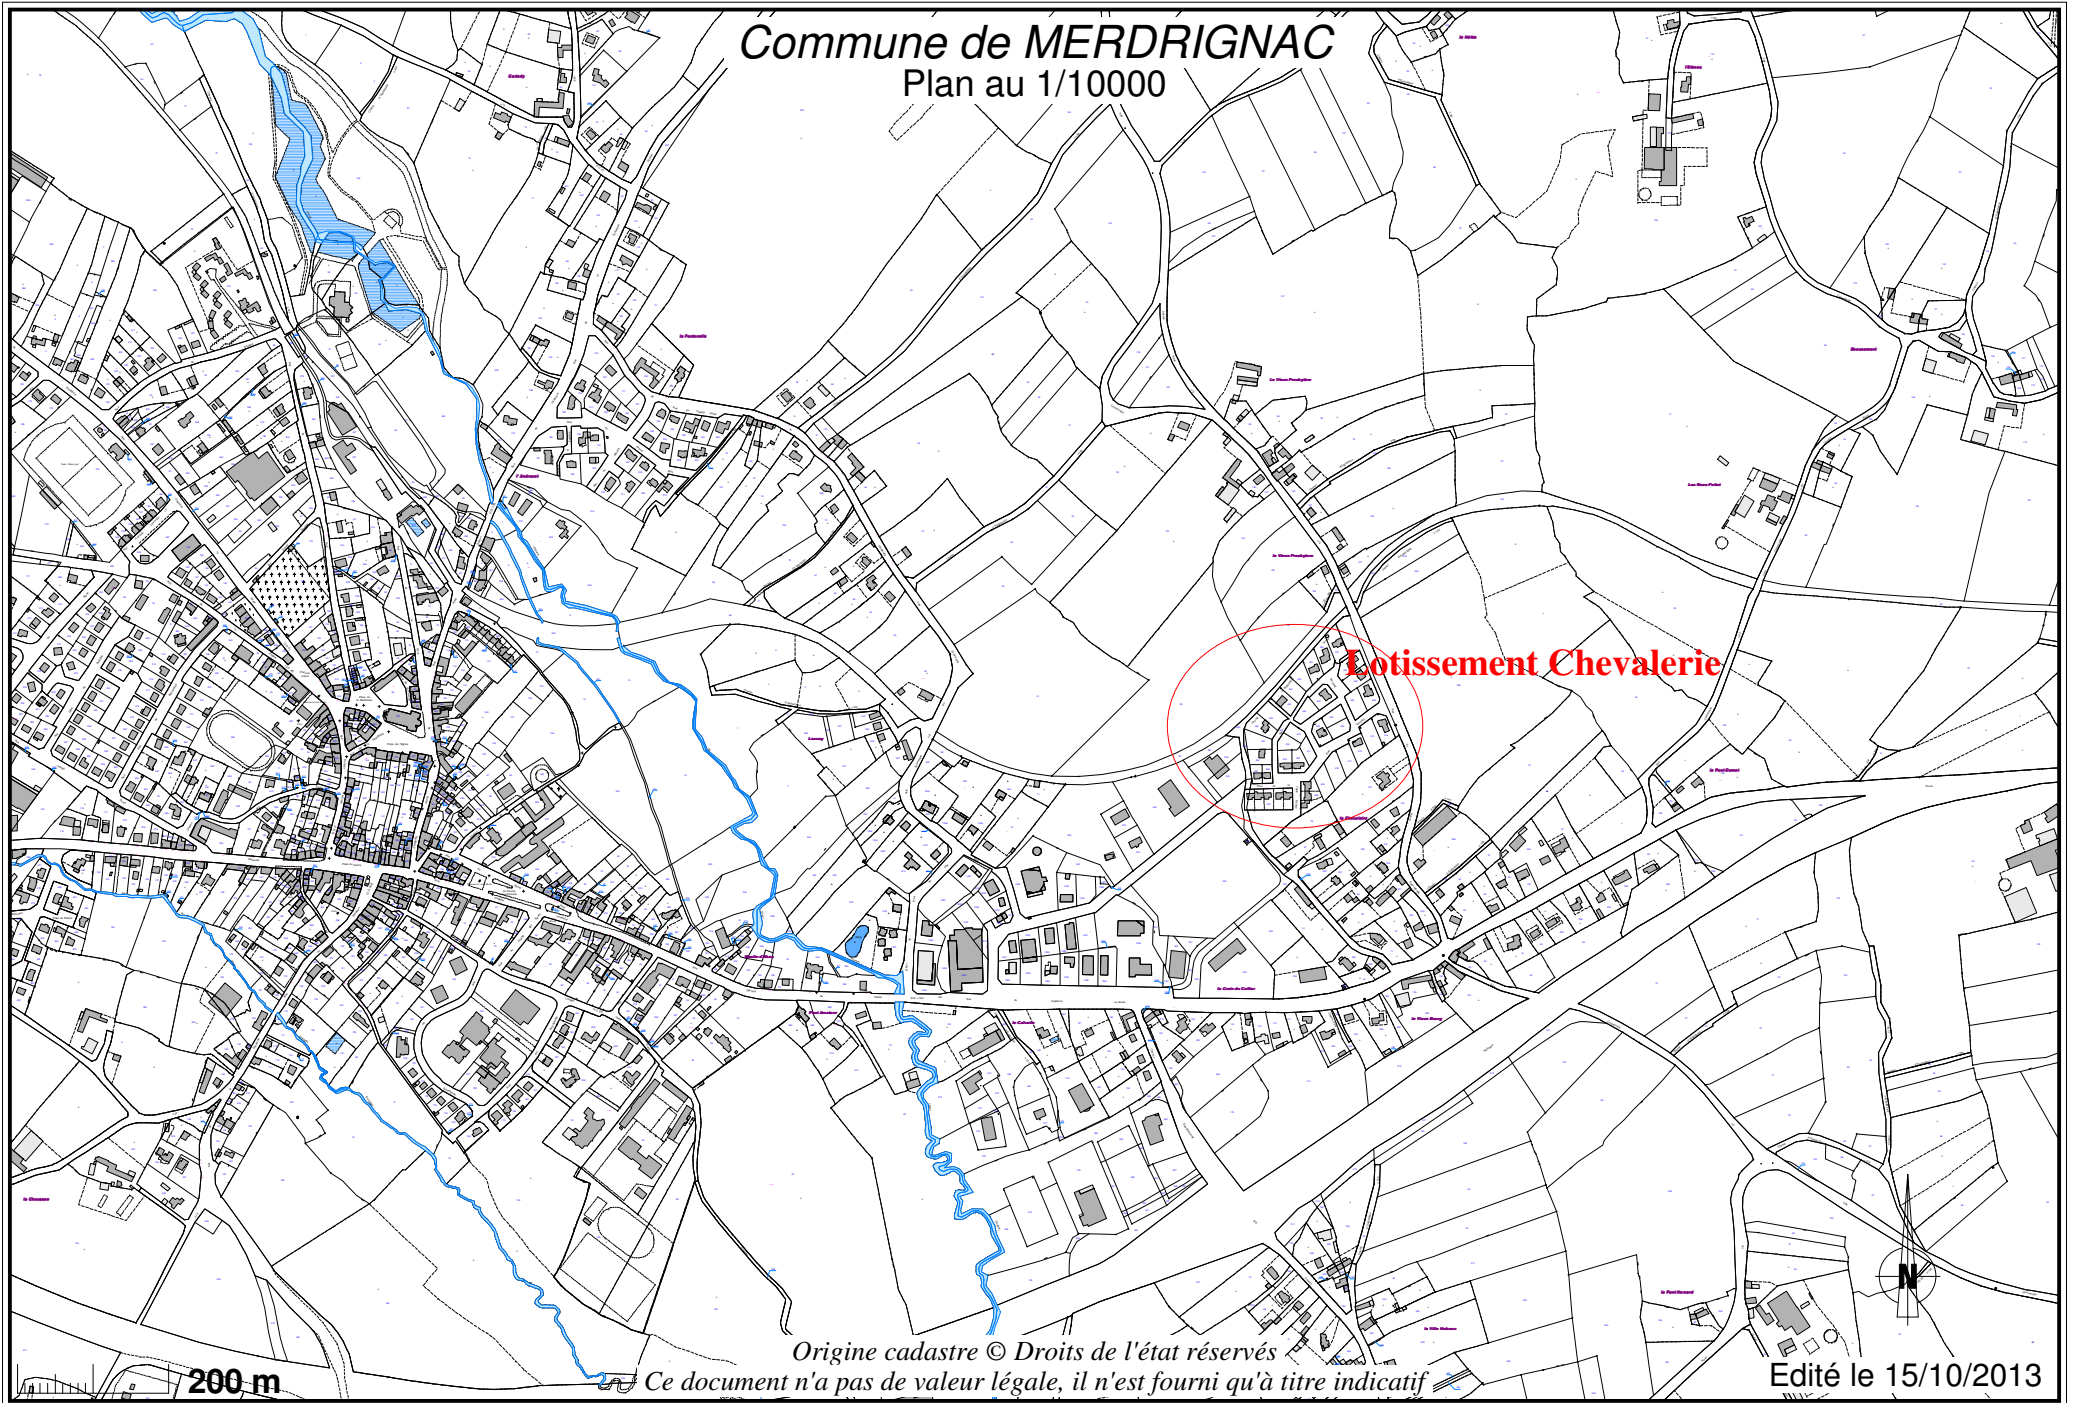

Lotissement Chevalerie

200 m

Origine cadastre © Droits de l'état réservés

Ce document n'a pas de valeur légale, il n'est fourni qu'à titre indicatif

Edité le 15/10/2013